



# Inntak fra kabelnett til ny bolig.

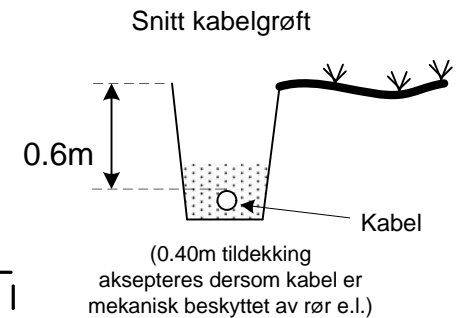

## Enlinjeskjema

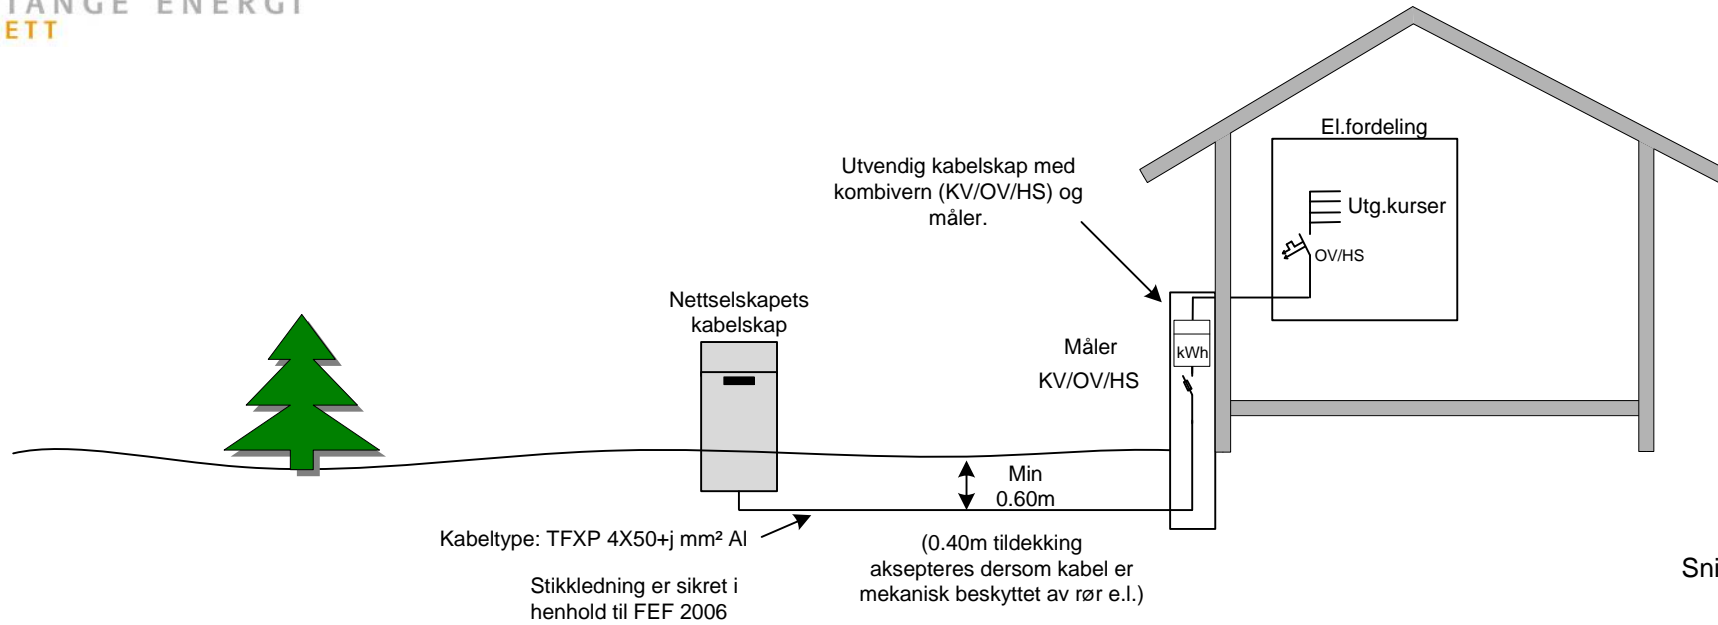